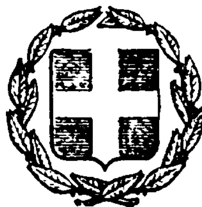



# ΕΦΗΜΕΡΙΣ ΤΗΣ ΚΥΒΕΡΝΗΣΕΩΣ
## ΤΗΣ ΕΛΛΗΝΙΚΗΣ ΔΗΜΟΚΡΑΤΙΑΣ

ΕΝ ΑΘΗΝΑΙΣ ΤΗ, 27 ΦΕΒΡΟΥΑΡΙΟΥ 1981 | ΤΕΥΧΟΣ ΤΕΤΑΡΤΟΝ | ΑΡΙΘΜΟΣ ΦΥΛΛΟΥ 117


## ΠΕΡΙΕΧΟΜΕΝΑ

### ΑΠΑΛΛΟΤΡΙΩΣΕΙΣ

**ΑΠΟΦΑΣΕΙΣ**



**ΑΝΑΚΟΙΝΩΣΕΙΣ**



### ΠΟΛΕΟΔΟΜΙΑ

**ΑΠΟΦΑΣΕΙΣ**



**ΑΝΑΚΟΙΝΩΣΕΙΣ**



## ΑΠΑΛΛΟΤΡΙΩΣΕΙΣ

**ΑΠΟΦΑΣΕΙΣ**

Ἀριθ. 75 (1)

Περὶ κηρύξεως ὡς ἀναδασωτέας ἐκτάσεως 84,887 στρεμμάτων, στὴ θέση «Νησοστάλο» τῆς Κοινότητας Σαρακήνας τοῦ Νομοῦ Γρεβενῶν.

Ο ΝΟΜΑΡΧΗΣ ΓΡΕΒΕΝΩΝ

Ἔχοντας ὑπόψη:

1. Τὶς περὶ διοικητικῆς ἀποκεντρώσεως διατάξεις.
2. Τὶς διατάξεις τοῦ Ν. 998/1979 «περὶ προστασίας τῶν δασῶν καὶ τῶν δασικῶν ἐν γένει ἐκτάσεων τῆς Χώρας» καὶ συγκεκριμένα: α) τοῦ ἄρθρου 41 παρ. 1, β) τοῦ ἄρθρου 38 παρ. 1.
3. Τὶς δ/γὲς τοῦ Ὑπουργείου Γεωργίας: 160417/1180/8.7.80, «Ὁδηγίες γιὰ τὶς ἀναδασωτέες ἐκτάσεις.
4. Τὴν μὲ ἀριθμ. ΔΥ 20.12.1980 πρόταση τῆς Δ/νσεως Δασῶν Γρεβενῶν «περὶ κηρύξεως ἀναδασωτέας, τῆς ἀναφερομένης στὸ θέμα ἐκτάσεως», ἀποφασίζουμε».

Κηρύσσουμε ἀναδασωτέα, μὲ σκοπὸ τὴ διατήρηση τοῦ χαρακτήρα τοῦ δάσους καὶ τῆς δασικῆς ἐκτάσεως ὥστε νὰ ἀποκλεισθεῖ ἡ διάθεση αὐτῆς γιὰ ἄλλο σκοπὸ τὴν δημόσια δασικὴ ἔκταση ὀγδόντα τεσσάρων στρεμ. καὶ ὀκτακοσίων ὀγδόντα ἑπτὰ τετρ. μέτρων (84.887) στρεμμάτων ποὺ βρίσκεται στὴ θέση «Νησόσταλο» Κοινότητας Σαρακίνας καὶ προσδιορίζεται ἀπὸ τὰ στοιχεῖα 1,2,3,4,5,6,7,8,9,10,11,12, 13, 14, 15, 16, 17, 18, 19,20,21,22,23,24,25,26,27,28,29,30, 31, 32, 33, 34, 35, 36, 37,38,39,40,41,42,1, ὅπως φαίνονται στὸ συνημμένο διάγραμμα, τὸ ὁποῖο ἀποτελεῖ ἀναπόσπαστο μέρος τῆς ἀποφάσεως αὐτῆς καὶ ἔχει ὅρια:

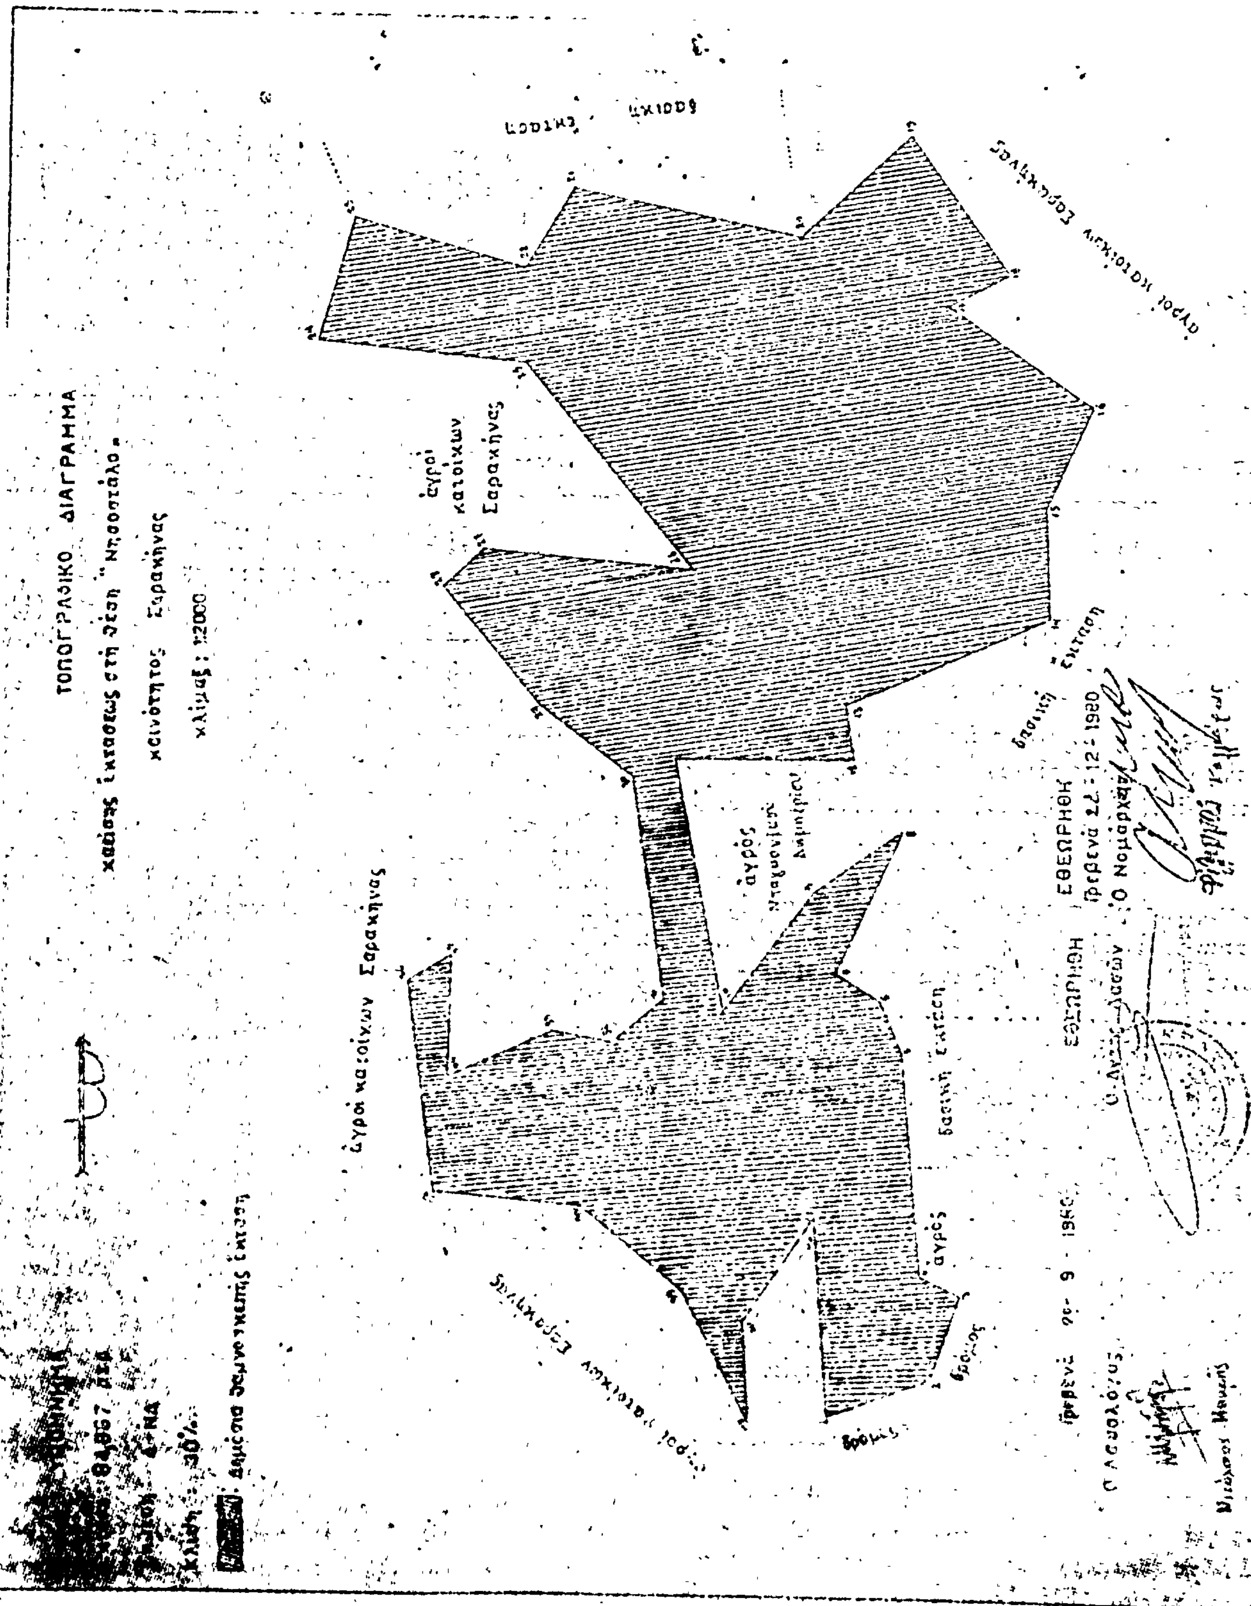
Ἀνατολικά: Δασικὴ ἔκταση - ἀγροὶ κατοίκων Σαρακίνας.
Δυτικά: Ἀγροὶ κατοίκων Σαρακίνας.
Βόρεια: Δασικὴ ἔκταση - ἀγροὶ κατοίκων Σαρακίνας.
Νότια: Ἀγροὶ κατοίκων Σαρακίνας - ἀγροτικὸς δρόμος.

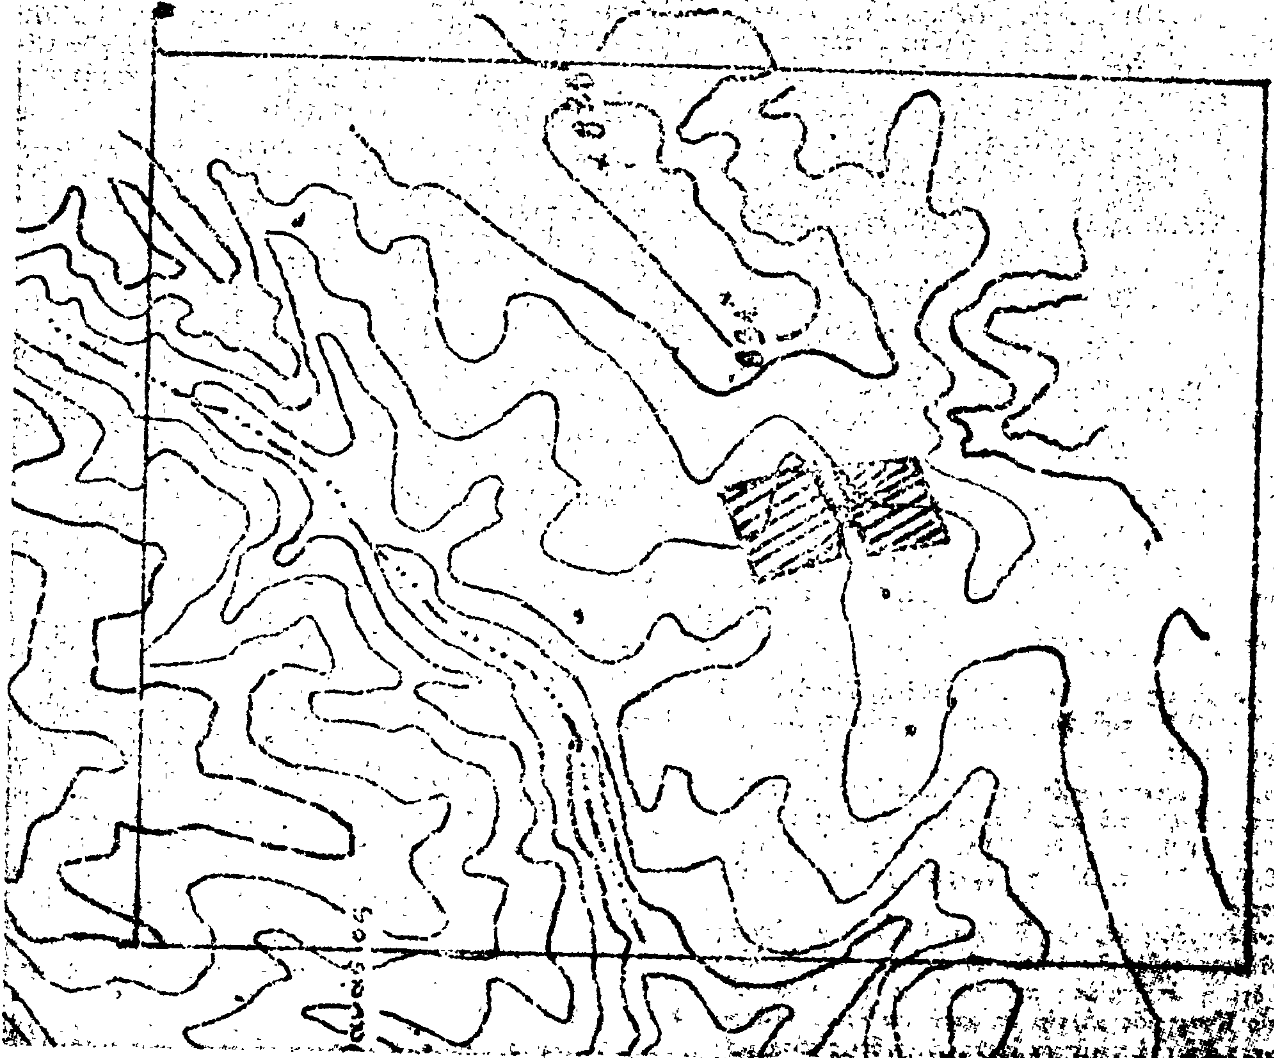
Ἡ ἀποκατάσταση τῆς δασικῆς βλαστήσεως στὴ δημόσια δασ. ἔκταση ποὺ καλυπτόταν ἀπὸ ἀείφυλλα (πυρνάρια) καὶ κάηκε στὶς 4.9.1980 θὰ γίνει μὲ φυσικὴ ἀναδάσωση καὶ σὲ περίπτωση μὴ ἐπιτεύξεως αὐτῆς ἐντὸς τριετίας μὲ τεχνητὴ ἀναδάσωση μὲ εἰδικὸ πρόγραμμα ποὺ θὰ καταρτίσει καὶ θὰ ἐφαρμόσει ἡ Δ/νση Δασῶν Γρεβενῶν (ἄρθρ. 41 παρ. 3 Ν. 998/1979).

Ἡ ἀπόφαση αὐτὴ νὰ δημοσιευθεῖ στὴν Ἐφημερίδα τῆς Κυβερνήσεως.

Γρεβενά, 22 Δεκεμβρίου 1980

Ὁ Νομάρχης κ.ά.α.
ΦΙΛΙΠΠΟΣ ΚΑΛΛΙΑΡΑΣ


ΤΟΠΟΓΡΑΦΙΚΟ ΔΙΑΓΡΑΜΜΑ
κλίμαξ 1:2000
αγροί κατοίκων Σαρακήνας
βασική έκταση
ΕΘΕΩΡΗΘΗ


ΑΠΟΣΠΑΣΜΑ ΧΑΡΤΗ
Περιοχής κοινότητος
Γρεβενών
κλίμαξ 1:20.000

**ΑΝΑΚΟΙΝΩΣΕΙΣ**

'Αριθ. Φ 320α/5327 (2)

Περὶ εἰδοποιήσεως γιὰ παρακατάθεση ἀποζημιώσεως ἀπὸ ἀναγκαστικὴ ἀπαλλοτρίωση ἀκινήτου στὴν 'Ακαδ. Πλάτωνος (ἐπὶ τῶν ὁδῶν Τριπόλεως καὶ Μοναστηρίου).

**Ο ΥΠΟΥΡΓΟΣ ΠΟΛΙΤΙΣΜΟΥ ΚΑΙ ΕΠΙΣΤΗΜΩΝ**

1. Σύμφωνα μὲ τὶς διατάξεις τῶν ἄρθρων 7 καὶ 8 τοῦ Ν.Δ. 797/1971 «περὶ ἀναγκαστικῶν ἀπαλλοτριώσεων», πληροφοροῦμε ὅσους:

α) Ἔχουν δικαιώματα κυριότητας ἢ ἄλλα ἐμπράγματα δικαιώματα στὸ ἀκίνητο ποὺ ἀπαλλοτριώθηκε δυνάμει τῆς ἀριθ. Π. 12322/9443/7.1.74 κοινῆς ὑπουργικῆς ἀποφάσεως (Φ.Ε.Κ. 18/20.1.74 τ. Δ') γι' ἀρχαιολογικοὺς σκοποὺς στὴν 'Ακαδημία Πλάτωνος.

β) Ἔχουν ἐγγράψει ὑποθήκη ἢ ἔχουν ἐπιβάλει κατάσχεση ἢ μὲ ὁποιοδήποτε τρόπο διεκδικοῦν τὸ ἀκίνητο ποὺ ἀπαλλοτριώθηκε, ὅτι ἡ ἀποζημίωση ποὺ καθόρισε τὸ Μονομελὲς Πρωτοδικεῖο 'Αθηνῶν μὲ τὴν ἀπόφασή του ἀριθμὸς 830/80 γιὰ τὸ ἀκίνητο καὶ γιὰ τὰ ὑπερκείμενα αὐτοῦ ὅπως αὐτὰ φαίνονται στὸ κτηματολικὸ διάγραμμα ποὺ συνοδεύει τὴν ἀπόφαση ἀπαλλοτριώσεως καὶ στὸ σχετικὸ κτηματολογικὸ πίνακα, ἔχει κατατεθεῖ στὸ Ταμεῖο Παρακαταθηκῶν καὶ Δανείων (Κεντρικὴ 'Υπηρεσία) καὶ ἔχει ἐκδοθεῖ γραμμάτιο συστάσεως παρακαταθήκης ἀριθμὸς 617566/6.2.81 γιὰ τρία ἑκατομμύρια τετρακόσιες πενήντα ἑπτὰ χιλιάδες δραχμές.

2. 'Η ἀποζημίωση αὐτὴ εἶναι ἀποδοτέα στοὺς δικαιούχους ποὺ θὰ ἀναγνωρισθοῦν σύμφωνα μὲ τὸ Νόμο.

'Η παροῦσα ἀνακοίνωση νὰ δημοσιευθεῖ στὴν 'Εφημερίδα τῆς Κυβερνήσεως.

'Αθῆναι, 10 Φεβρουαρίου 1981

Μὲ ἐντολὴ 'Υπουργοῦ

'Ο Γενικὸς 'Επιθεωρητὴς κ.ἀ.α.

ΓΡΗΓ. ΚΩΝΣΤΑΝΤΙΝΟΠΟΥΛΟΣ

---

'Αριθ. Φ. 8(1457)/5328 (3)

Περὶ εἰδοποιήσεως παρακαταθέσεως ἀποζημιώσεως ἀπὸ ἀναγκαστικὴ ἀπαλλοτρίωση ἀκινήτου στὴν Καστοριά.

**Ο ΥΠΟΥΡΓΟΣ ΠΟΛΙΤΙΣΜΟΥ ΚΑΙ ΕΠΙΣΤΗΜΩΝ**

1. Σύμφωνα μὲ τὶς διατάξεις τῶν ἄρθρων 7 καὶ 8 τοῦ Ν. Δ/τος 797/1971 «περὶ ἀναγκαστικῶν ἀπαλλοτριώσεων», πληροφοροῦμε ὅσους:

α) Ἔχουν δικαιώματα κυριότητας ἢ ἄλλα ἐμπράγματα δικαιώματα στὸ ἀκίνητο ποὺ ἀπαλλοτριώθηκε δυνάμει τῆς ἀρ. Π. 1836/379/26.9.79 κοινῆς 'Υπουργικῆς ἀποφάσεως (ΦΕΚ 639/9.11.79 τ. Δ') γι' ἀρχαιολογικοὺς σκοποὺς στὴν Καστοριά.

β) Ἔχουν ἐγγράψει ὑποθήκη ἢ ἔχουν ἐπιβάλει κατάσχεση ἢ μὲ ὁποιοδήποτε τρόπο διεκδικοῦν τὸ ἀκίνητο ποὺ ἀπαλλοτριώθηκε, ὅτι ἡ ἀποζημίωση ποὺ καθόρισε τὸ Μονομελὲς Πρωτοδικεῖο Καστοριᾶς μὲ τὴν ἀπόφασή του ἀριθ. 113/80 γιὰ τὸ ἀκίνητο καὶ γιὰ τὰ ὑπερκείμενα αὐτοῦ ὅπως αὐτὰ φαίνονται στὸ κτηματολογικὸ διάγραμμα ποὺ συνοδεύει τὴν ἀπόφαση ἀπαλλοτριώσεως καὶ στὸ σχετικὸ κτηματολογικὸ πίνακα ἔχει κατατεθεῖ στὸ Ταμεῖο Παρακαταθηκῶν καὶ Δανείων (Κεντρικὴ 'Υπηρεσία) καὶ ἔχει ἐκδοθεῖ γραμμάτιο συστάσεως παρακαταθήκης ἀριθμὸς 617567/6.2.81 γιὰ δέκα τρία ἑκατομμύρια τριακόσιες σαράντα χιλιάδες ἑπτακόσιες δραχμὲς (13.340.700).

2. 'Η ἀποζημίωση αὐτὴ εἶναι ἀποδοτέα στοὺς δικαιούχους ποὺ θὰ ἀναγνωρισθοῦν σύμφωνα μὲ τὸ Νόμο.

'Η παροῦσα ἀνακοίνωση νὰ δημοσιευθεῖ στὴν 'Εφημερίδα τῆς Κυβερνήσεως.

Μὲ ἐντολὴ 'Υπουργοῦ

'Ο Γενικὸς 'Επιθεωρητὴς κ.ἀ.α.

ΓΡΗΓ. ΚΩΝΣΤΑΝΤΙΝΟΠΟΥΛΟΣ

---

'Αριθ. 20657 (4)

Περὶ εἰδοποιήσεως παρακαταθέσεως ἀπὸ τὴ Δ.Ε.Η. ἀποζημιώσεως γιὰ ἀναγκαστικὴ ἀπαλλοτρίωση ἀκινήτων στὸ Νομὸ Λαρίσης. Υ/Σ 150/15-20 KV Λαρίσης ΙΙΙ.

**Η ΔΗΜΟΣΙΑ ΕΠΙΧΕΙΡΗΣΙΣ ΗΛΕΚΤΡΙΣΜΟΥ**

Σύμφωνα μὲ τὶς διατάξεις τῶν ἄρθρων 7 καὶ 8 τοῦ Ν.Δ. 797/71 «περὶ ἀναγκαστικῶν ἀπαλλοτριώσεων» πληροφοροῦμε ὅλους ὅσους :

α) Ἔχουν δικαιώματα κυριότητας ἢ ἄλλα ἐμπράγματα δικαιώματα, ἢ

β) Ἔχουν ἐγγράψει ὑποθήκη ἢ ἔχουν ἐπιβάλει κατάσχεση ἢ μὲ ὁποιοδήποτε τρόπο διεκδικοῦν τὰ ἀκίνητα ποὺ βρίσκονται στὴν Κοινότητα Γιάννουλης τοῦ Νομοῦ Λαρίσης καὶ ἔχουν ἀπαλλοτριωθεῖ μὲ τὴν Β. 1639/1658/22.12.1979 (Φ.Ε.Κ. Δ' 108/14.2.1980) ἀπόφαση τῶν 'Υπουργῶν Οἰκονομικῶν καὶ Βιομηχανίας-'Ενεργείας γιὰ τὴν ἐγκατάσταση τοῦ Υ/Σ 150/15-20 KV Λαρίσης ΙΙΙ, τὰ ἑξῆς :

'Η ἀποζημίωση ποὺ καθόρισε ἡ 971/1980 ἀπόφαση τοῦ Μονομελοῦς Πρωτοδικείου Λαρίσης γιὰ τὰ ἀνωτέρω ἀκίνητα καὶ γιὰ τὰ συστατικὰ καὶ παραρτήματα αὐτῶν, ἔχει κατατεθεῖ στὸ Ταμεῖο Παρακαταθηκῶν καὶ Δανείων μὲ τὸ 617737/9.2.1981 γραμμάτιο συστάσεως παρακαταθήκης, ποσοῦ δραχμῶν ἑνὸς ἑκατομμυρίου ἑπτακοσίων ἐνενήντα τεσσάρων χιλιάδων ἑξήντα (1.794.060).

Τὰ ἀνωτέρω ἀκίνητα εἰκονίζονται στὸ 36933/25.10.78 κτηματολογικὸ διάγραμμα.

'Η ἀνωτέρω ἀποζημίωση εἶναι ἀποδοτέα στοὺς δικαιούχους ποὺ θὰ ἀναγνωρισθοῦν σύμφωνα μὲ τὸ νόμο.

'Αθῆναι, 16 Φεβρουαρίου 1981

'Ο Νομικὸς Σύμβουλος

Γ.Δ. ΜΗΛΑΣ

---

'Αριθ. 20656 (5)

Περὶ εἰδοποιήσεως παρακαταθέσεως ἀπὸ τὴ Δ.Ε.Η. ἀποζημιώσεως γιὰ ἀναγκαστικὴ ἀπαλλοτρίωση ἀκινήτων στὸ Νομὸ Κοζάνης. α) 'Οδικὴ σύνδεση ΑΗΣ 'Αγ. Δημητρίου μὲ τὶς Κοινότητες Ρυακίου, 'Αγ. Δημητρίου καὶ Τετραλόφου καὶ β) ἐγκατάσταση δύο πύργων παραλλαγῆς τῆς Γ.Μ. 150 KV Εὐόσμου-Πτολεμαΐδας.

**Η ΔΗΜΟΣΙΑ ΕΠΙΧΕΙΡΗΣΙΣ ΗΛΕΚΤΡΙΣΜΟΥ**

Σύμφωνα μὲ τὶς διατάξεις τῶν ἄρθρων 7 καὶ 8 τοῦ Ν.Δ. 797/71 «περὶ ἀναγκαστικῶν ἀπαλλοτριώσεων», πληροφοροῦμε ὅλους ὅσους :

α) Ἔχουν δικαιώματα κυριότητας ἢ ἄλλα ἐμπράγματα δικαιώματα, ἢ

β) Ἔχουν ἐγγράψει ὑποθήκη ἢ ἔχουν ἐπιβάλει κατάσχεση ἢ μὲ ὁποιοδήποτε τρόπο διεκδικοῦν τὰ ἀκίνητα ποὺ βρίσκονται στὸ Νομὸ Κοζάνης καὶ ἔχουν ἀπαλλοτριωθεῖ μὲ τὴν Ο.Ε. 2535/11.3.80 (Φ.Ε.Κ. Δ' 252/26.4.1980) ἀπόφαση τοῦ Νομάρχου Κοζάνης γιὰ τὴν ὁδικὴ σύνδεση ΑΗΣ 'Αγ. Δημητρίου μὲ Κοιν. Ρυακίου, 'Αγ. Δημητρίου καὶ Τετραλόφου καὶ ἐγκατάσταση 2 πύργων παραλλαγῆς Γ.Μ. 150 KV Εὐόσμου-Πτολεμαΐδας τὰ ἑξῆς :

Ἡ ἀποζημίωση πού καθόρισε ἡ 784/1980 ἀπόφαση τοῦ Μονομελοῦς Πρωτοδικείου Κοζάνης γιὰ τὰ ἀνωτέρω ἀκίνητα καὶ γιὰ τὰ συστατικὰ καὶ παραρτήματα αὐτῶν, ἔχει κατατεθεῖ στὸ Ταμεῖο Παρακαταθηκῶν καὶ Δανείων μὲ τὸ 616738/2.2.1981 γραμμάτιο συστάσεως παρακαταθήκης, ποσοῦ δραχμῶν ἑκατὸ χιλιάδων ἑξακοσίων ὀγδόντα (100.680).

Τὰ ἀνωτέρω ἀκίνητα εἰκονίζονται στὸ 15-191/1979 κτηματολογικὸ διάγραμμα-πίνακα.

Ἡ ἀνωτέρω ἀποζημίωση εἶναι ἀποδοτέα στοὺς δικαιούχους πού θὰ ἀναγνωρισθοῦν σύμφωνα μὲ τὸ νόμο.

Ἀθῆναι, 16 Φεβρουαρίου 1981

Ὁ Νομικὸς Σύμβουλος

Γ.Δ. ΜΗΛΑΣ

Ἀριθ. 20655 (6)

Περὶ εἰδοποιήσεως παρακαταθέσεως ἀπὸ τὴ ΔΕΗ ἀποζημιώσεως γιὰ ἀναγκαστικὴ ἀπαλλοτρίωση ἀκινήτων στὸ Νομὸ Ξάνθης. Δημιουργία προσπελάσεως ἀπὸ τὴ βορεινὴ πλευρὰ τοῦ κτιρίου ΔΕΗ Ξάνθης.

ΔΗΜΟΣΙΑ ΕΠΙΧΕΙΡΗΣΗ ΗΛΕΚΤΡΙΣΜΟΥ

Ἡ Δημόσια Ἐπιχείρησις Ἠλεκτρισμοῦ σύμφωνα μὲ τὶς διατάξεις τῶν ἄρθρων 7 καὶ 8 τοῦ Ν.Δ. 797/71 «περὶ ἀναγκαστικῶν ἀπαλλοτριώσεων» πληροφοροῦμε ὅλους ὅσους:

α) Ἔχουν δικαιώματα κυριότητας ἢ ἄλλα ἐμπράγματα δικαιώματα ἢ

β) Ἔχουν ἐγγράψει ὑποθήκη ἢ ἔχουν ἐπιβάλει κατάσχεση ἢ μὲ ὁποιοδήποτε τρόπο διεκδικοῦν τὰ ἀκίνητα πού βρίσκονται στὸ Δῆμο Ξάνθης τοῦ Νομοῦ Ξάνθης καὶ ἔχουν ἀπαλλοτριωθεῖ μὲ τὴν Ξ.452/1976/26.2.1980 (ΦΕΚ. Δ' 219/8.4.1980) ἀπόφαση τῶν Ὑπουργῶν Οἰκονομικῶν καὶ Βιομηχανίας-Ἐνεργείας γιὰ τὴν δημιουργία προσπελάσεως ἀπὸ τὴ βορεινὴ πλευρὰ τοῦ κτιρίου ΔΕΗ Ξάνθης τὰ ἑξῆς:

Ἡ ἀποζημίωση πού καθόρισε ἡ 345/1980 ἀπόφαση τοῦ Μονομελοῦς Πρωτοδικείου Ξάνθης γιὰ τὰ ἀνωτέρω ἀκίνητα καὶ γιὰ τὰ συστατικὰ καὶ παραρτήματα αὐτῶν, ἔχει κατατεθεῖ στὸ Ταμεῖο Παρακαταθηκῶν καὶ Δανείων μὲ τὸ 617738/9.2.1981 γραμμάτιο συστάσεως παρακαταθήκης, ποσοῦ δραχμῶν ἑκατὸν τριάντα ἐννέα χιλιάδων τριακοσίων ὀγδόντα (139.380).

Τὰ ἀνωτέρω ἀκίνητα εἰκονίζονται στὸ 37 Τ9/1978 τοπογραφικὸ διάγραμμα.

Ἡ ἀνωτέρω ἀποζημίωση εἶναι ἀποδοτέα στοὺς δικαιούχους πού θὰ ἀναγνωρισθοῦν σύμφωνα μὲ τὸ νόμο.

Ἀθῆναι, 16 Φεβρουαρίου 1981

Ὁ Νομικὸς Σύμβουλος

Γ. Δ. ΜΗΛΑΣ

# ΠΟΛΕΟΔΟΜΙΑ

## ΑΠΟΦΑΣΕΙΣ

Ἀριθ. Γ. 1526/132 (7)

Περὶ τροποποιήσεως τοῦ ρυμοτομικοῦ σχεδίου Χίου.

Ο ΥΠΟΥΡΓΟΣ
ΧΩΡΟΤΑΞΙΑΣ, ΟΙΚΙΣΜΟΥ ΚΑΙ ΠΕΡΙΒΑΛΛΟΝΤΟΣ

Ἔχοντες ὑπ' ὄψει:

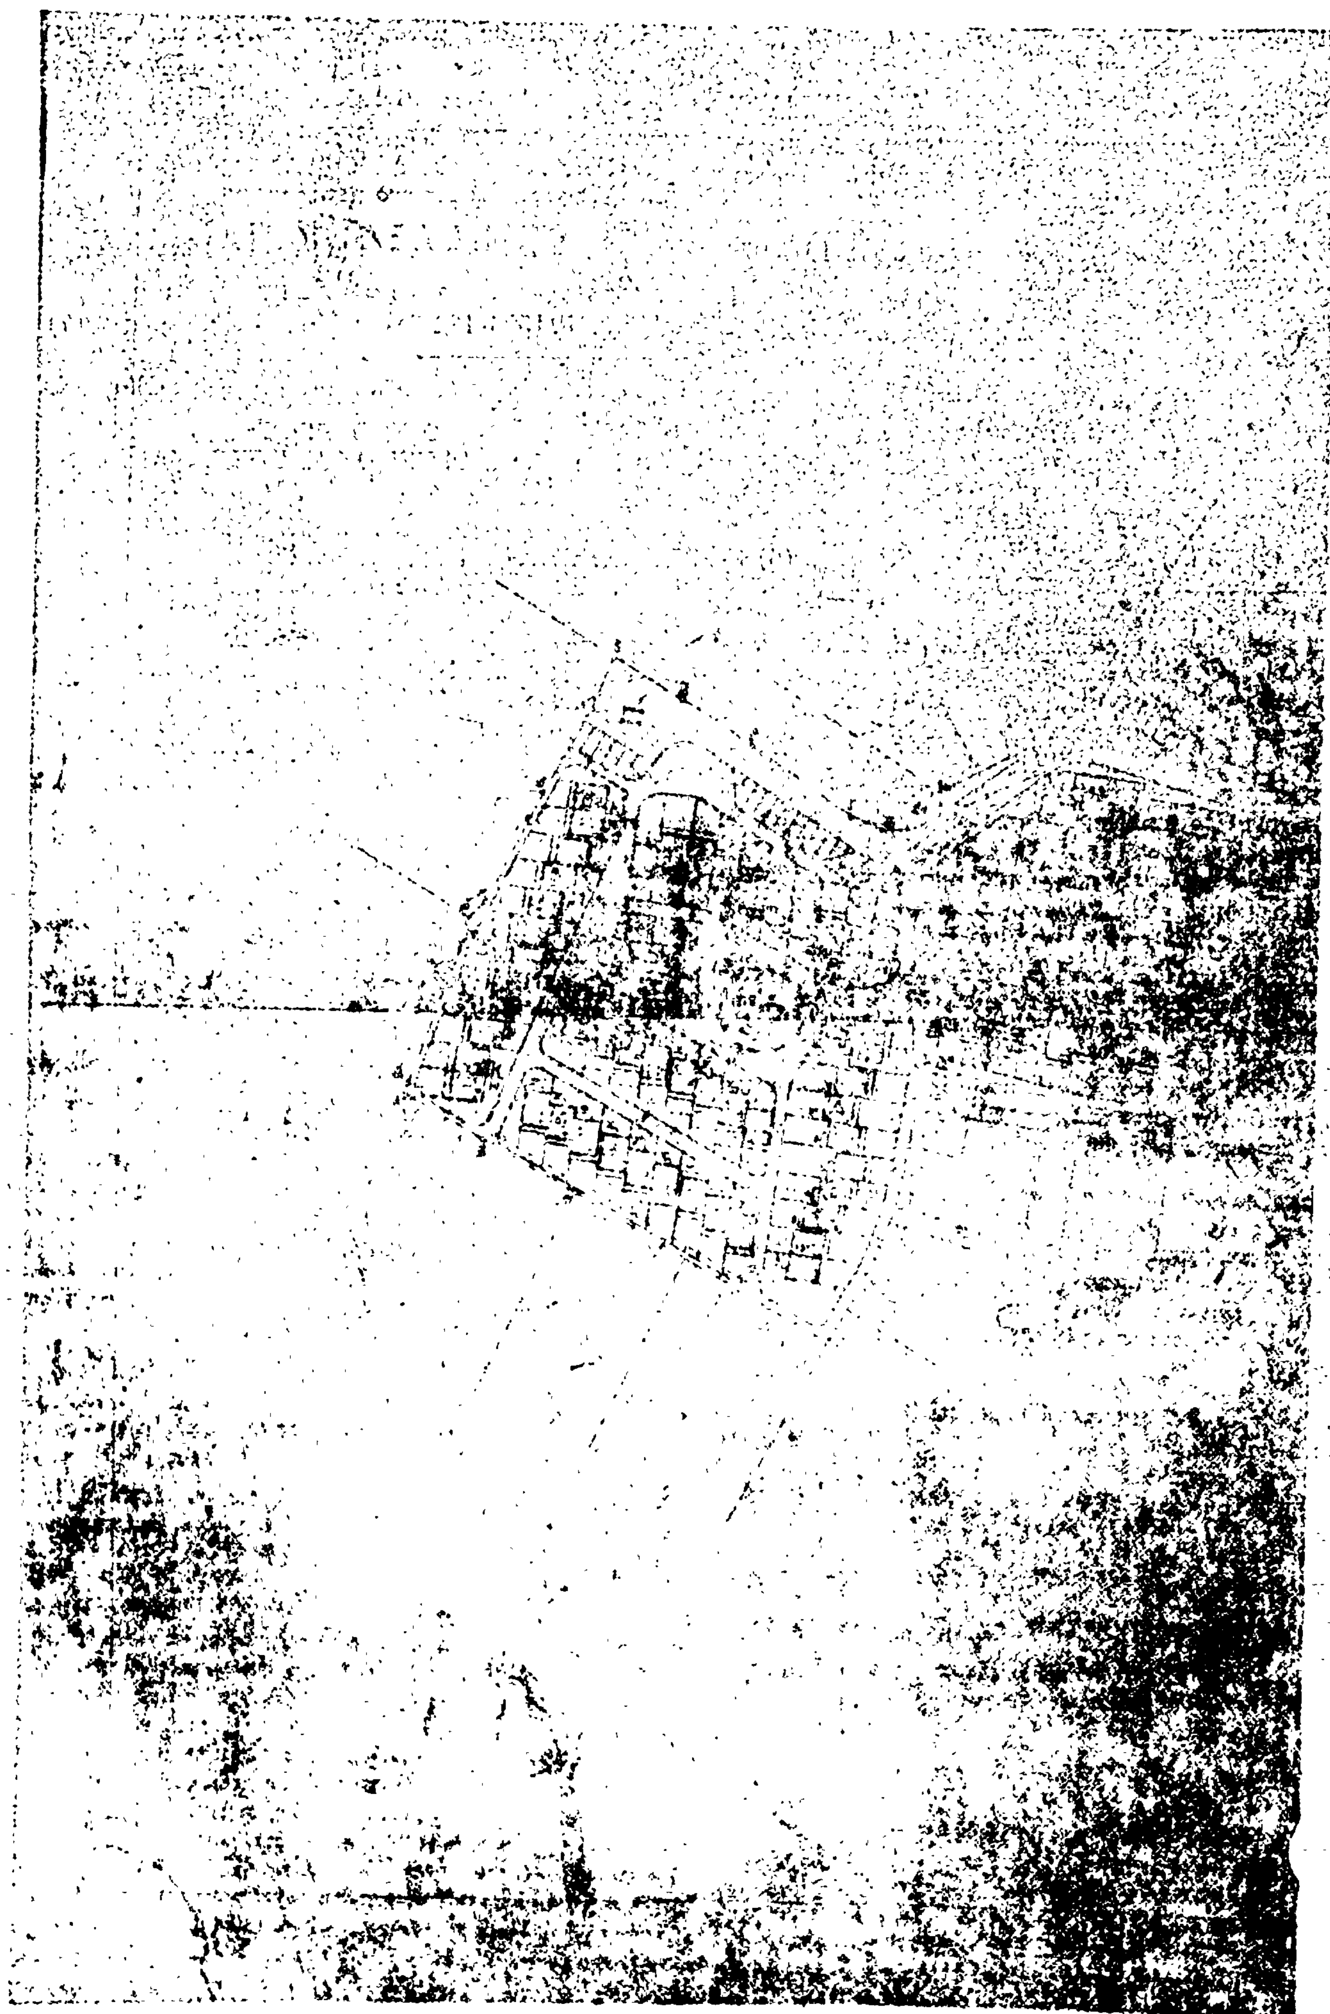
1. Τὰς διατάξεις τοῦ ἀπὸ 17.7.1923 Ν. Δ/τος «περὶ σχεδίων πόλεων κ.λ.π.», ὡς μεταγενεστέρως ἐτροποποιήθησαν καὶ συνεπληρώθησαν καὶ εἰδικώτερον τῶν ἄρθρων 3 καὶ 70 αὐτοῦ.
2. Τὰς διατάξεις τοῦ Ν. 947/1979 «περὶ οἰκιστικῶν περιοχῶν» (Φ.Ε.Κ. 169/Α) καὶ εἰδικώτερον τοῦ ἄρθρου 62 (παρ. 1) αὐτοῦ.
3. Τὰς διατάξεις τοῦ Ν. 1032/1980 «περὶ συστάσεως Ὑπουργείου Χωροταξίας, Οἰκισμοῦ καὶ Περιβάλλοντος» (Φ.Ε.Κ. 57/Α) καὶ εἰδικώτερον τῶν ἄρθρων 2 (παρ. 2), 3 (παρ. 1 ἐδάφ. α) καὶ 7 αὐτοῦ.
4. Τὸ ὑπ' ἀριθ. 842/1980 Π. Δ/γμα «περὶ ἀπλουστεύσεως τῆς διαδικασίας κατὰ τὴν ἔκδοσιν διοικητικῶν τινῶν πράξεων ἀτομικοῦ χαρακτῆρος ἐπὶ ἀντικειμένων ἁρμοδιότητος Ὑπουργοῦ Χωροταξίας, Οἰκισμοῦ καὶ Περιβάλλοντος» (Φ.Ε.Κ. 208/Α).
5. Τὴν ὑπ' ἀριθ. 30/1980 πρᾶξιν τοῦ Δημοτικοῦ Συμβουλίου Χίου, καὶ
6. Τὴν ὑπ' ἀριθ. 1160/1980 γνωμοδότησιν τοῦ Συμβουλίου Δημοσίων Ἔργων (Τμῆμα Οἰκισμοῦ), ἀποφασίζομεν:

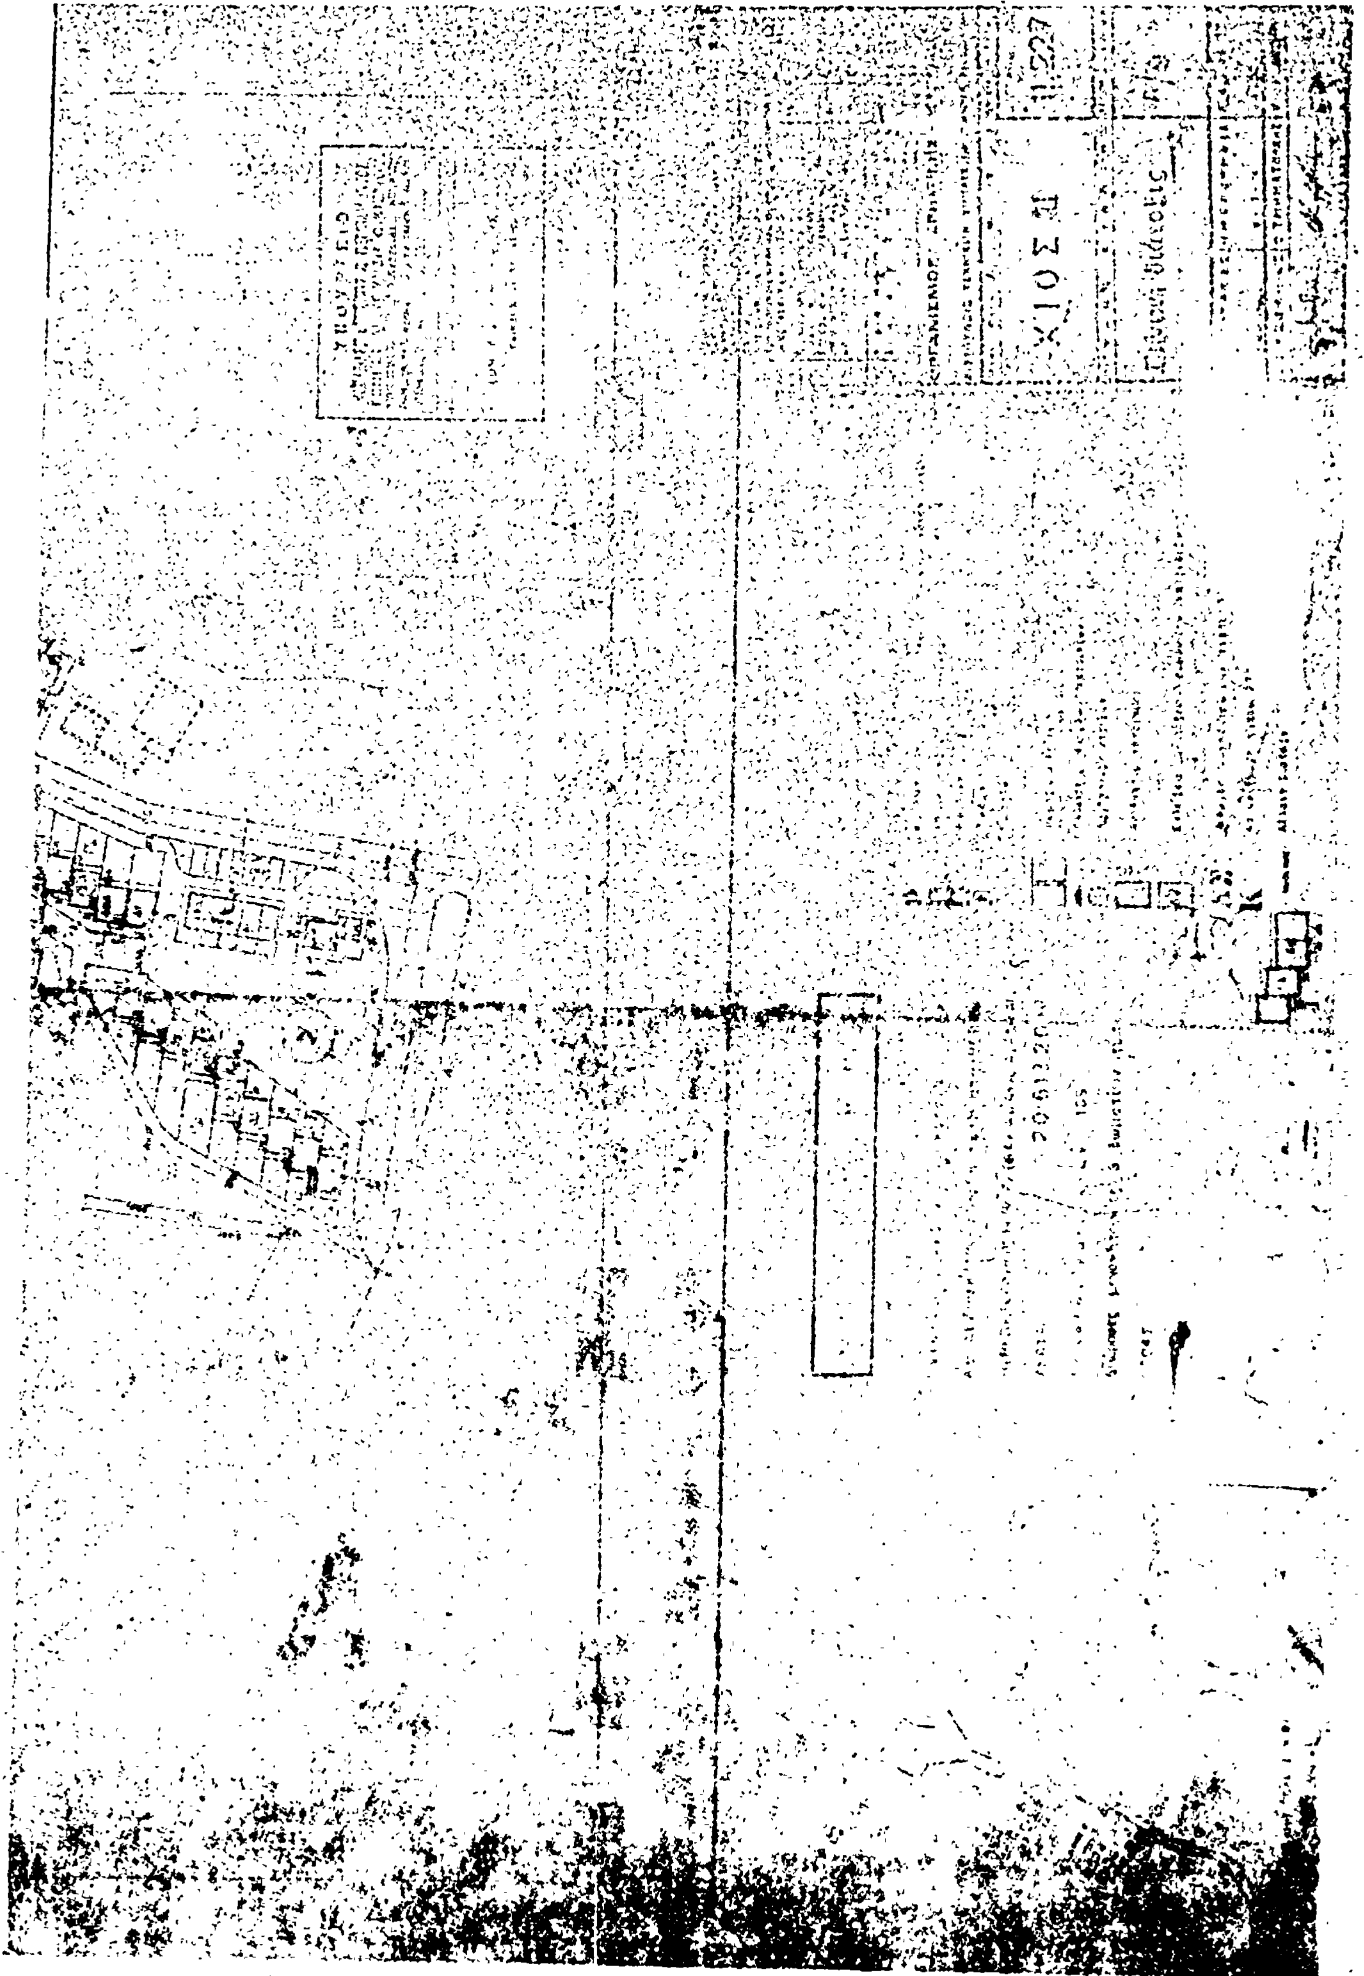
Ἐγκρίνεται ἡ τροποποίησις τοῦ ρυμοτομικοῦ σχεδίου Χίου εἰς τὸν χῶρον τῶν ἐργατικῶν κατοικιῶν τὸν ἐγκριθέντα διὰ τοῦ ἀπὸ 13.12.1971 Β. Δ/τος «περὶ ἐπεκτάσεως τοῦ ρυμοτομικοῦ σχεδίου Χίου πρὸς ἀνέγερσιν ἐργατικῶν κατοικιῶν» (Φ.Ε.Κ. 303/Δ), ὡς ἐμφαίνεται εἰς τὸ ὑπὸ τοῦ Γενικοῦ Διευθυντοῦ Οἰκισμοῦ θεωρημένον διὰ τῆς ὑπ' ἀριθ. Γ. 1526/1981 πράξεως αὐτοῦ σχετικὸν πρωτότυπον διάγραμμα ὑπὸ κλίμακα 1 : 500, τοῦ ὁποίου συνοπτικὸν ἀντίτυπον δημοσιεύεται μετὰ τῆς παρούσης.

Ἀθῆναι, 22 Ἰανουαρίου 1981

Ο ΥΠΟΥΡΓΟΣ

ΓΕΩΡΓΙΟΣ ΠΛΥΤΑΣ




ΧΙΟΣ

## ΑΝΑΚΟΙΝΩΣΕΙΣ

(8)

Περὶ εἰδοποιήσεως τῆς γενομένης παρακαταθέσεως ἀποζημιώσεως λόγῳ ἀπαλλοτριώσεως ἀκινήτου στὴ Νάουσα.

Οἱ: 1) Χρυσάφης Κυριάκου Χατζηδημητρίου, καὶ 2) Χριστόδουλος Κυριάκου Χατζηδημητρίου, κάτοικοι ἀμφότεροι Θεσσαλονίκης, κατέθεσαν ἐν Ναούσῃ εἰς τὸ Ταμεῖον Παρακαταθηκῶν καὶ Δανείων δραχμὰς 510.000 (πεντακοσίας δέκα χιλιάδας) ἐκδοθέντος τοῦ ὑπ' ἀριθ. 2715/20.2.1981 γραμματίου συστάσεως παρακαταθήκης ἐκ δραχμῶν 510.000, ὑπὲρ παντὸς δικαιούχου, εἰς ἐξόφλησιν τῆς προσδιορισθείσης ἀποζημιώσεως ὑπὸ τῆς ὑπ' ἀριθ. 104/1981 ἀποφάσεως τοῦ Μονομελοῦς Πρωτοδικείου Βεροίας, ρυμοτομουμένου ἀκινήτου ἐν Ναούσῃ κειμένου, δυνάμει τῆς ὑπ' ἀριθ. 34/1978 πράξεως τακτοποιήσεως καὶ ἀναλογισμοῦ ἀποζημιώσεως τῆς Δ/νσεως Τεχνικῶν Ὑπηρεσιῶν Ἠμαθίας, φερομένου εἰς τὸ τοπογραφικὸν διάγραμμα ὑπὸ στοιχεῖα 7—6—5—9—8—7 καὶ ὑπ' ἀριθ. 2 ὡς ἰδιοκτησίας τοῦ Δήμου ἡρωϊκῆς πόλεως Ναούσης, ἐμβαδοῦ 60 $μ^2$, ἤτοι διὰ 60 $μ^2$ πρὸς δραχ. 8.500 κατὰ $μ^2$ ἐν ὅλῳ δραχ. 510.000, ἐπιφυλασσόμενοι νὰ ἀσκήσουν προσφυγὴν διὰ καθορισμὸν ὁριστικῆς τιμῆς μονάδος.

Ἐν Ναούσῃ τῇ 21 Φεβρουαρίου 1981

Ὁ Πληρεξούσιος Δικηγόρος
ΝΙΚΟΣ ΜΟΥΓΓΡΗΣ

(Ἀριθ. τριπλ. Ταμ. Εἰσ. Ἀθ. 6997 καὶ Ναούσης 3677/81)

ΑΠΟ ΤΟ ΕΘΝΙΚΟ ΤΥΠΟΓΡΑΦΕΙΟ